




Liese im Glück

Meine grüne Mitte

Franz-Heider-Gasse 10, 1230 Wien

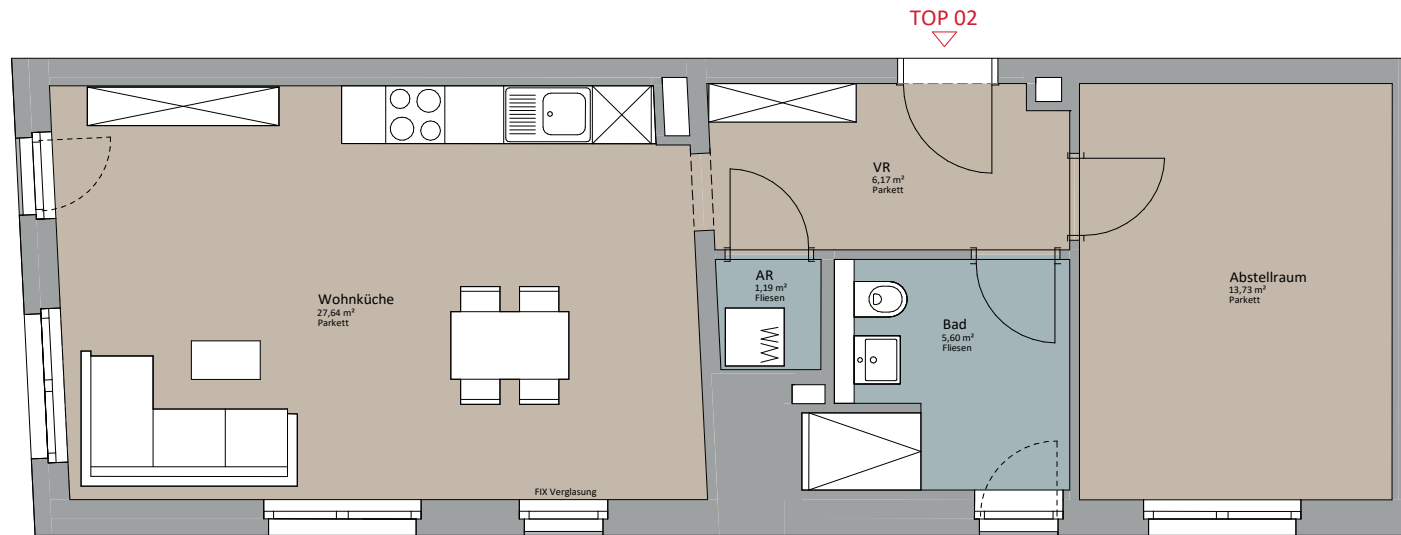

Unverbindliche Grundrissinformation, Änderungen während der Bauausführung vorbehalten. Die angegebenen Quadratmeter sind Circumaße. Die dargestellte Möblierung ist im Kaufpreis nicht inkludiert. Alle Inhalte und Darstellungen vorbehaltlich Satz- und Druckfehler. Stand: März 2020




Top 2 / EG

Zimmer:	2
Wohnfläche:	54,33m ²
Abstellraum:	1
HWB:	27,2
fGEE:	0,76

Eigennutzerpreis: 239.000€

Anlegerpreis: 216.000€

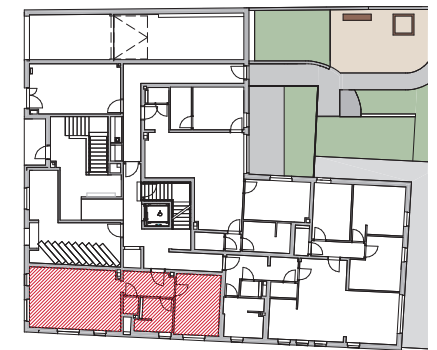

Beratung und Verkauf:
RUSTLER³
 REAL ESTATE EXPERTS

Team Standort Wien
 Alissa Oppitzhauser
 oppitzhauser@rustler.eu
 +43 676 834 34 665

Team Standort Mödling
 Daniela Andre-Simonnet
 andre@rustler.eu
 +43 664 412 13 80